


# NIEDERVIEHBACH

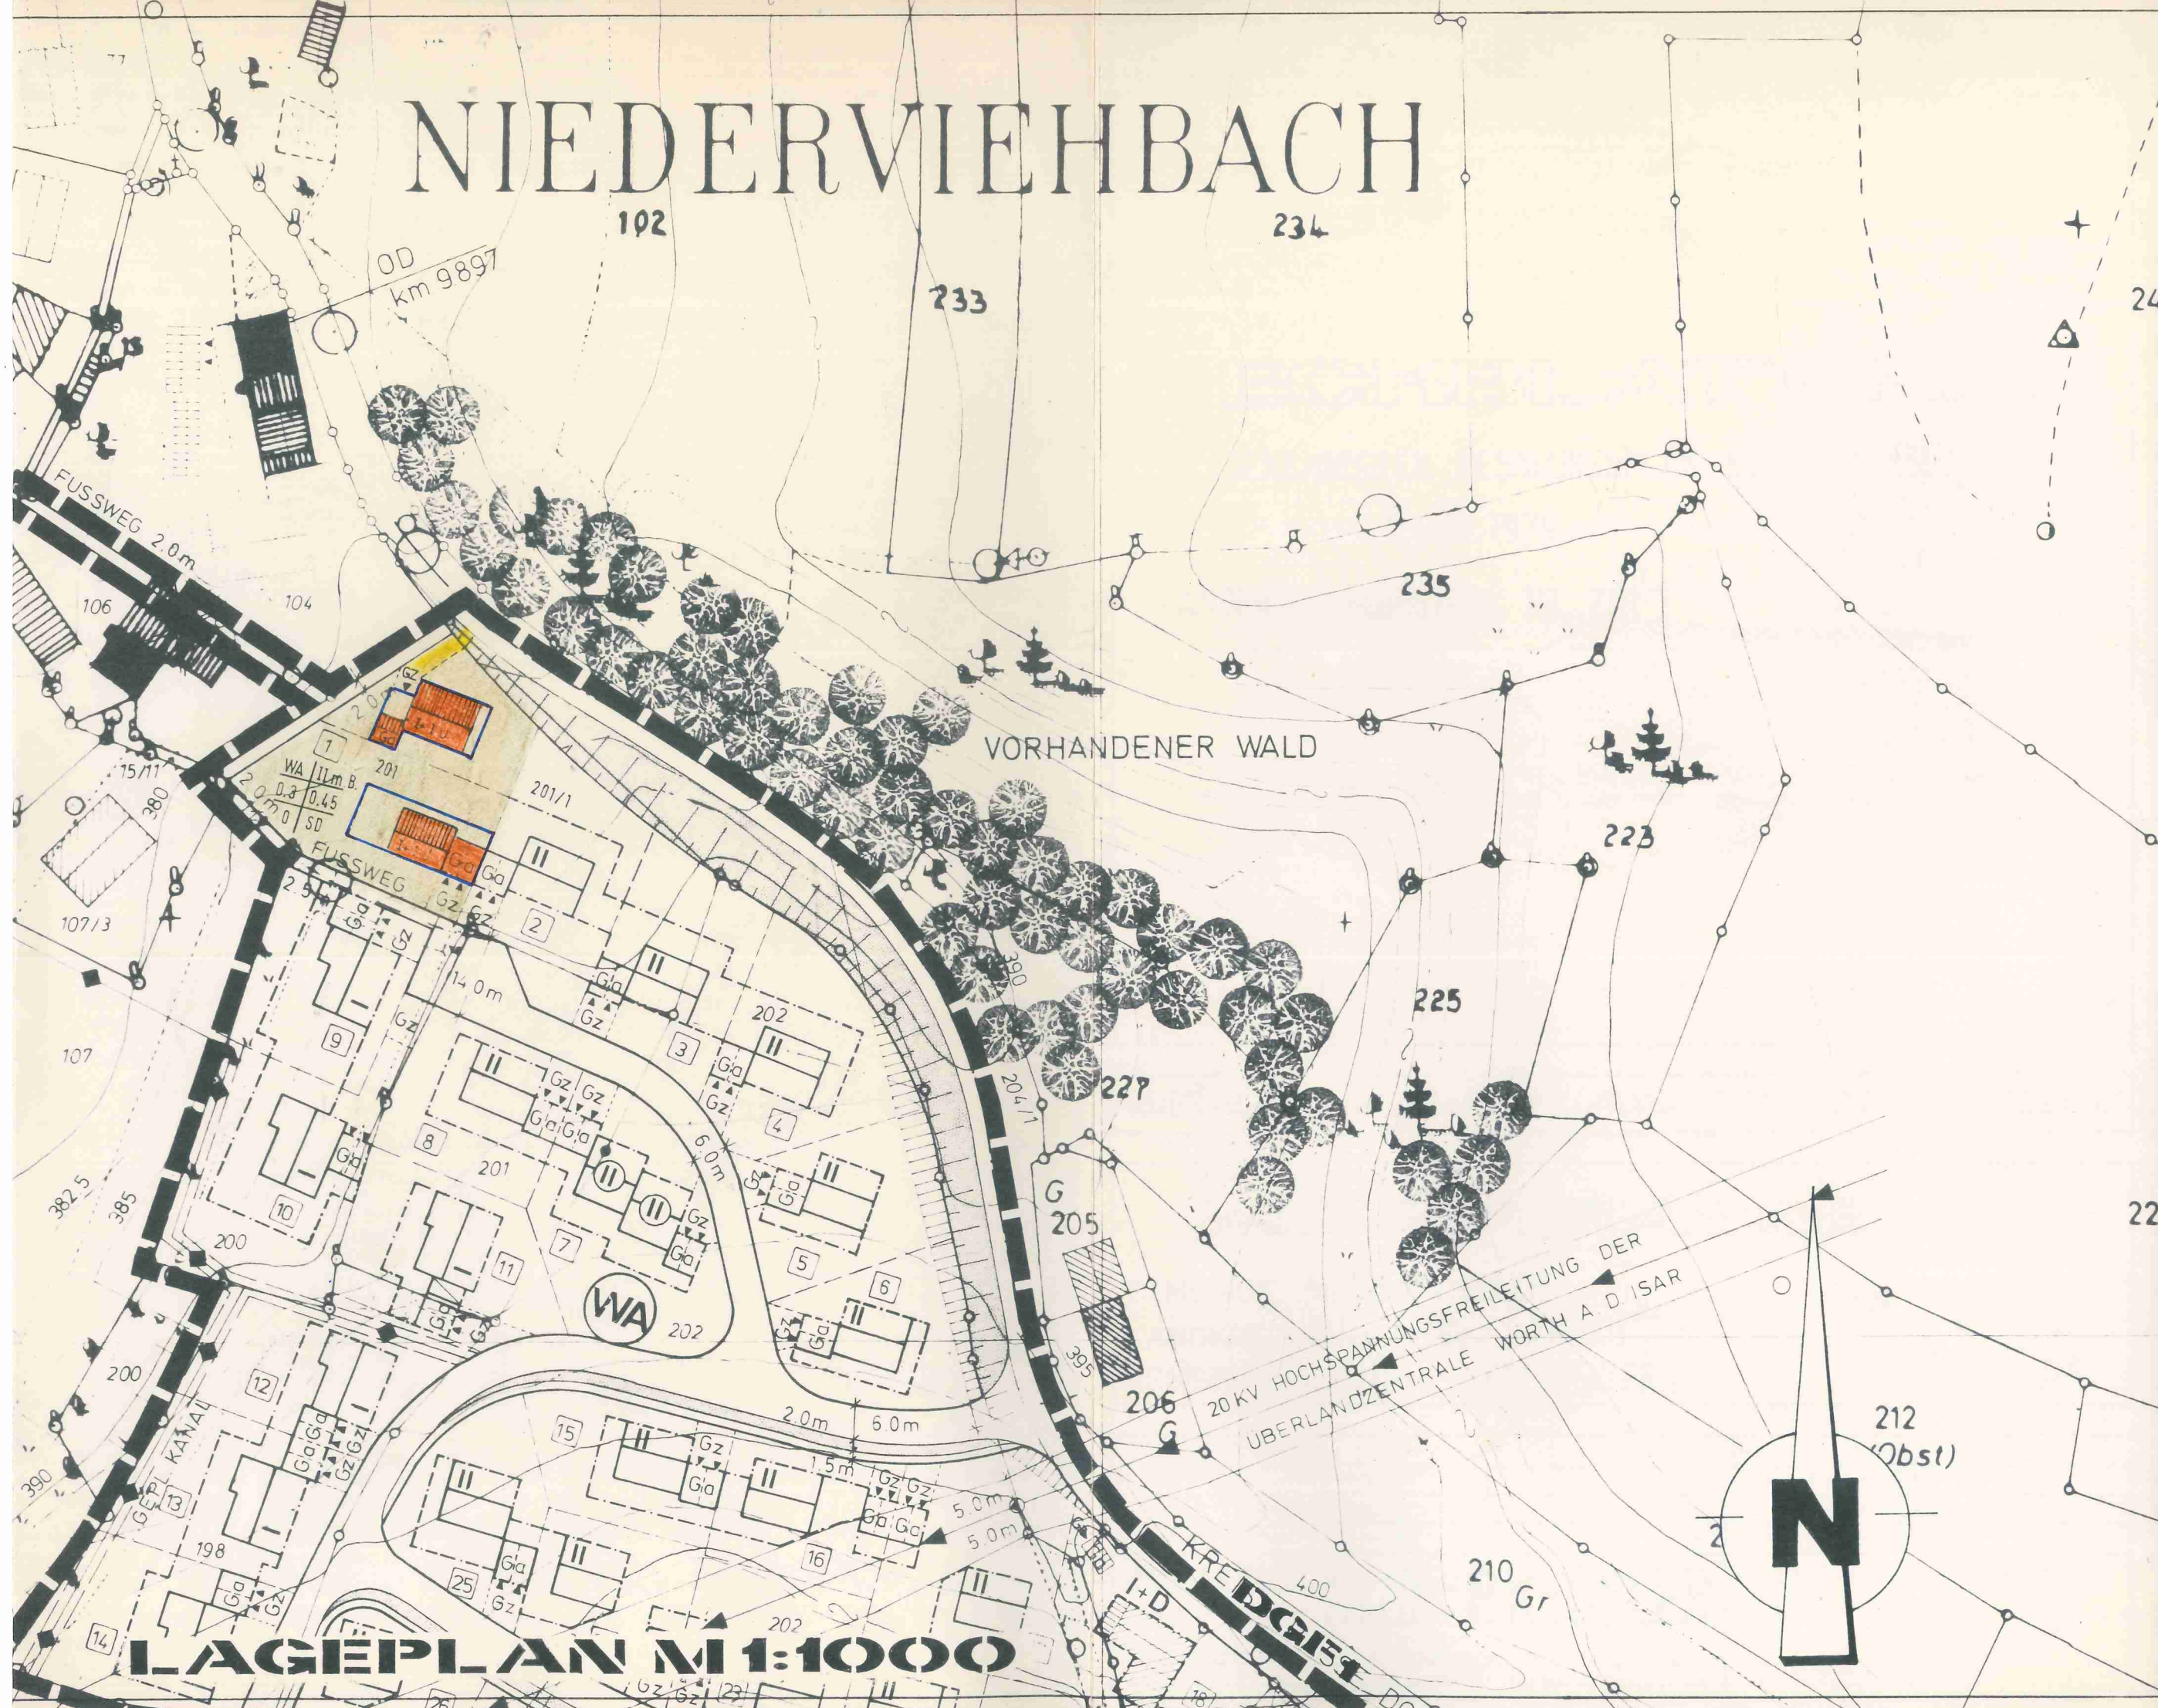

LAGEPLAN M 1:1000